


Rahmenplan 2


Der Gemeinderat der Gemeinde Denklingen hat in seiner Sitzung am 24.07.2024 beschlossen, dass der Rahmenplan 2 (inkl. Erläuterung) Bestandteil der Satzung über die förmliche Festlegung des Sanierungsgebietes „Ortskern“ vom 11.09.2020 wird und als Anlage beigefügt wird.

Denklingen, 25.07.2024

Andreas Braunegger, Erster Bürgermeister

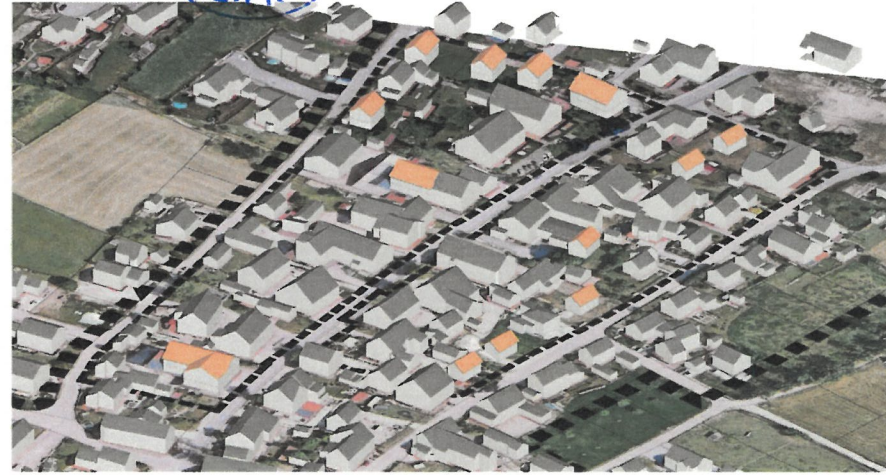

Ansicht C


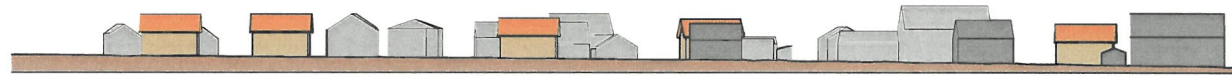


Maßstab 1:1500

 Neue Bebauung

GRZ 1 - 0,12 - 0,25

Wohneinheiten:
Bis zu 10 Wohnungen, kleines Wohnhaus (1 - 2 WE)

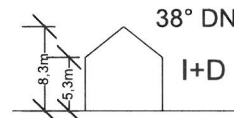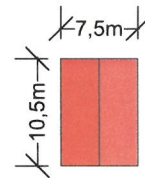

M = 1:1.000

