

Gemeinde **Denklingen**
Lkr. Landsberg a. Lech

Bebauungsplan **1. Änderung und Ergänzung Nr. B 31 »Molkereistraße« in Dienhausen**


Planfertiger Planungsverband Äußerer Wirtschaftsraum München
Körperschaft des öffentlichen Rechts
Geschäftsstelle - Umlandstr. 5, 80336 München

Az.: 610 41/2-14a Bearb.: Wie/He

Plandatum 20.02.1995
28.06.1995

Die Gemeinde Denklingen erläßt aufgrund §§ 2, 9 und 10 Baugesetzbuch - BauGB -, § 1 und § 2 Maßnahmengesetz zum Baugesetzbuch - BauGB-MaßnahmenG -, Art. 98 Bayerische Bauordnung - BayBO - und Art. 23 Gemeindeordnung für den Freistaat Bayern -GO- diesen Bebauungsplan als

Satzung.

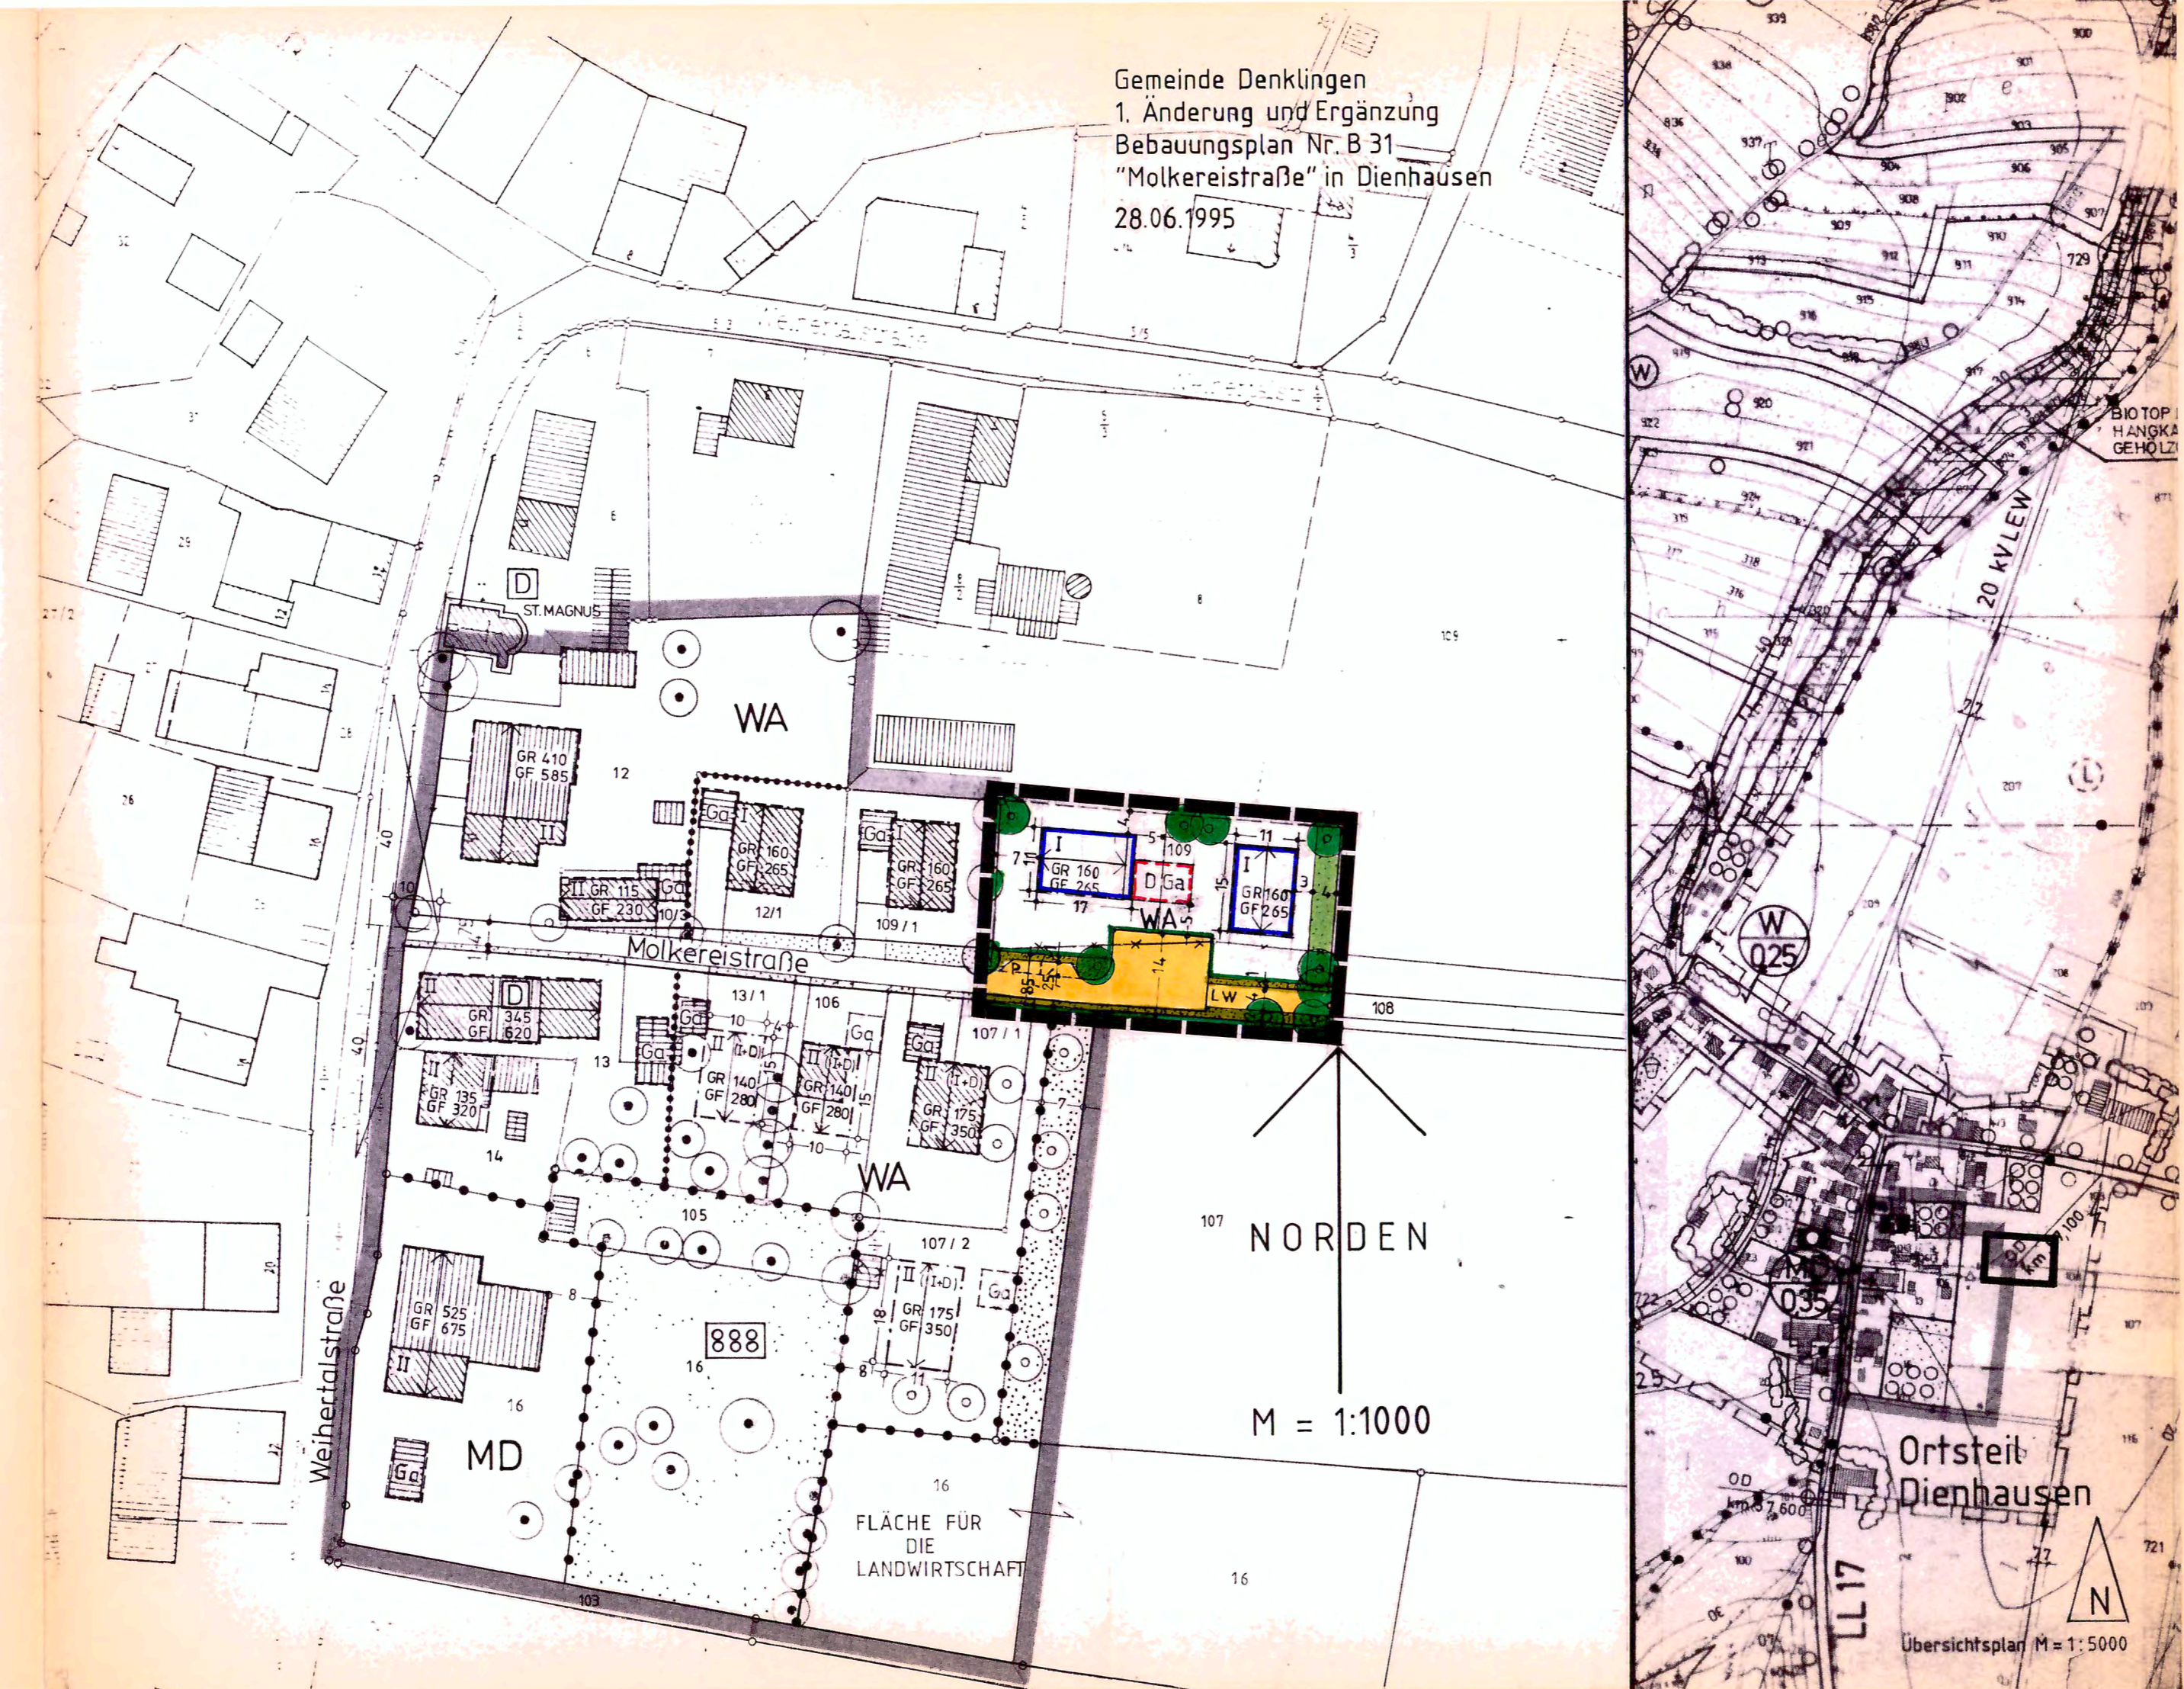

- Die 1. Änderung und Ergänzung des Bebauungsplans Nr. B 31 "Molkereistraße" in Dienhausen ersetzt innerhalb seines Geltungsbereichs die Planzeichnung des rechtskräftigen Bebauungsplans i.d.F. vom 18.03.1994.
 - Die Festsetzungen durch Text und Planzeichen, sowie die Hinweise gelten uneingeschränkt weiter.
 - Die Festsetzungen durch Planzeichen werden wie folgt ergänzt:
- Pkt. B 6 Parkbucht
 - landwirtschaftlicher Weg - Feldweg -
 - Pkt. B 7 DGa Doppelgaragen
 - 4 Geltungsbereich der 1. Änderung und Ergänzung des Bebauungsplans

Planfertiger: München, den **12. Sep. 1995**
Münch
(Planungsverband Äußerer Wirtschaftsraum München)

Gemeinde: Denklingen, den **26. 9. 95**
Wie/He
(Erste Bürgermeisterin)

Verfahrensvermerke

- Der Beschluß zur Aufstellung des Bebauungsplans wurde vom Gemeinderat Denklingen am 20.06.1994 gefaßt und am **22. 6. 94** ortsüblich bekanntgemacht (§ 2 Abs. 1 BauGB).
Die Beteiligung der Träger öffentlicher Belange und die öffentliche Auslegung des vom Gemeinderat Denklingen am **20. 3. 95** gebilligten Bebauungsplan-Entwurfs in der Fassung vom **20. 2. 95** hat gemeinsam in der Zeit vom **18. 4. 95** bis **18. 5. 95** stattgefunden.
Der Satzungsbeschluß zum Bebauungsplan in der Fassung vom **28. 6. 95** wurde vom Gemeinderat Denklingen am **24. 7. 95** gefaßt (§ 10 BauGB).
Denklingen, den **26. 9. 95**
Wie/He
(Erste Bürgermeisterin)
- Das Anzeigeverfahren zum Bebauungsplan in der Fassung vom **28. 6. 95** wurde mit Schreiben der Gemeinde Denklingen vom **25. 7. 95** an das Landratsamt Landsberg a. Lech eingeleitet. Das Landratsamt hat mit Schreiben vom **7. 8. 95** Az.: **6-10-40** keine Verletzung der Rechtsvorschriften geltend gemacht (§ 11 BauGB).
Denklingen, den **26. 9. 95**
Wie/He
(Erste Bürgermeisterin)
- Die ortsübliche Bekanntmachung über den Abschluß des Anzeigeverfahrens zum Bebauungsplan erfolgte am **23. 8. 95**, dabei wurde auf die Rechtsfolgen der §§ 44 und 215 BauGB sowie auf die Einsehbarkeit des Bebauungsplans hingewiesen. Mit der Bekanntmachung trat der Bebauungsplan in der Fassung vom **28. 6. 95** in Kraft (§ 12 BauGB).
Denklingen, den **26. 9. 95**
Wie/He
(Erste Bürgermeisterin)

